



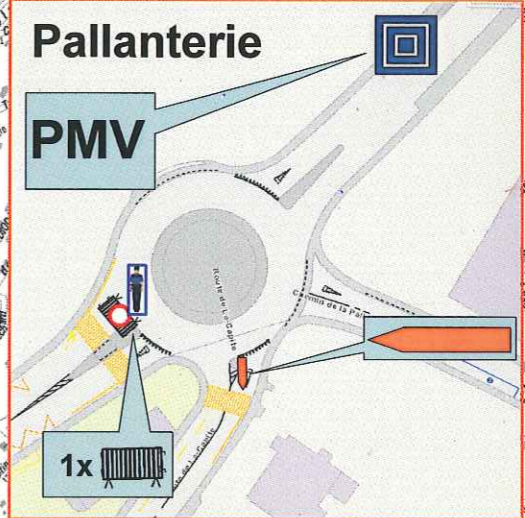

DEVIATION Conduite Guisan

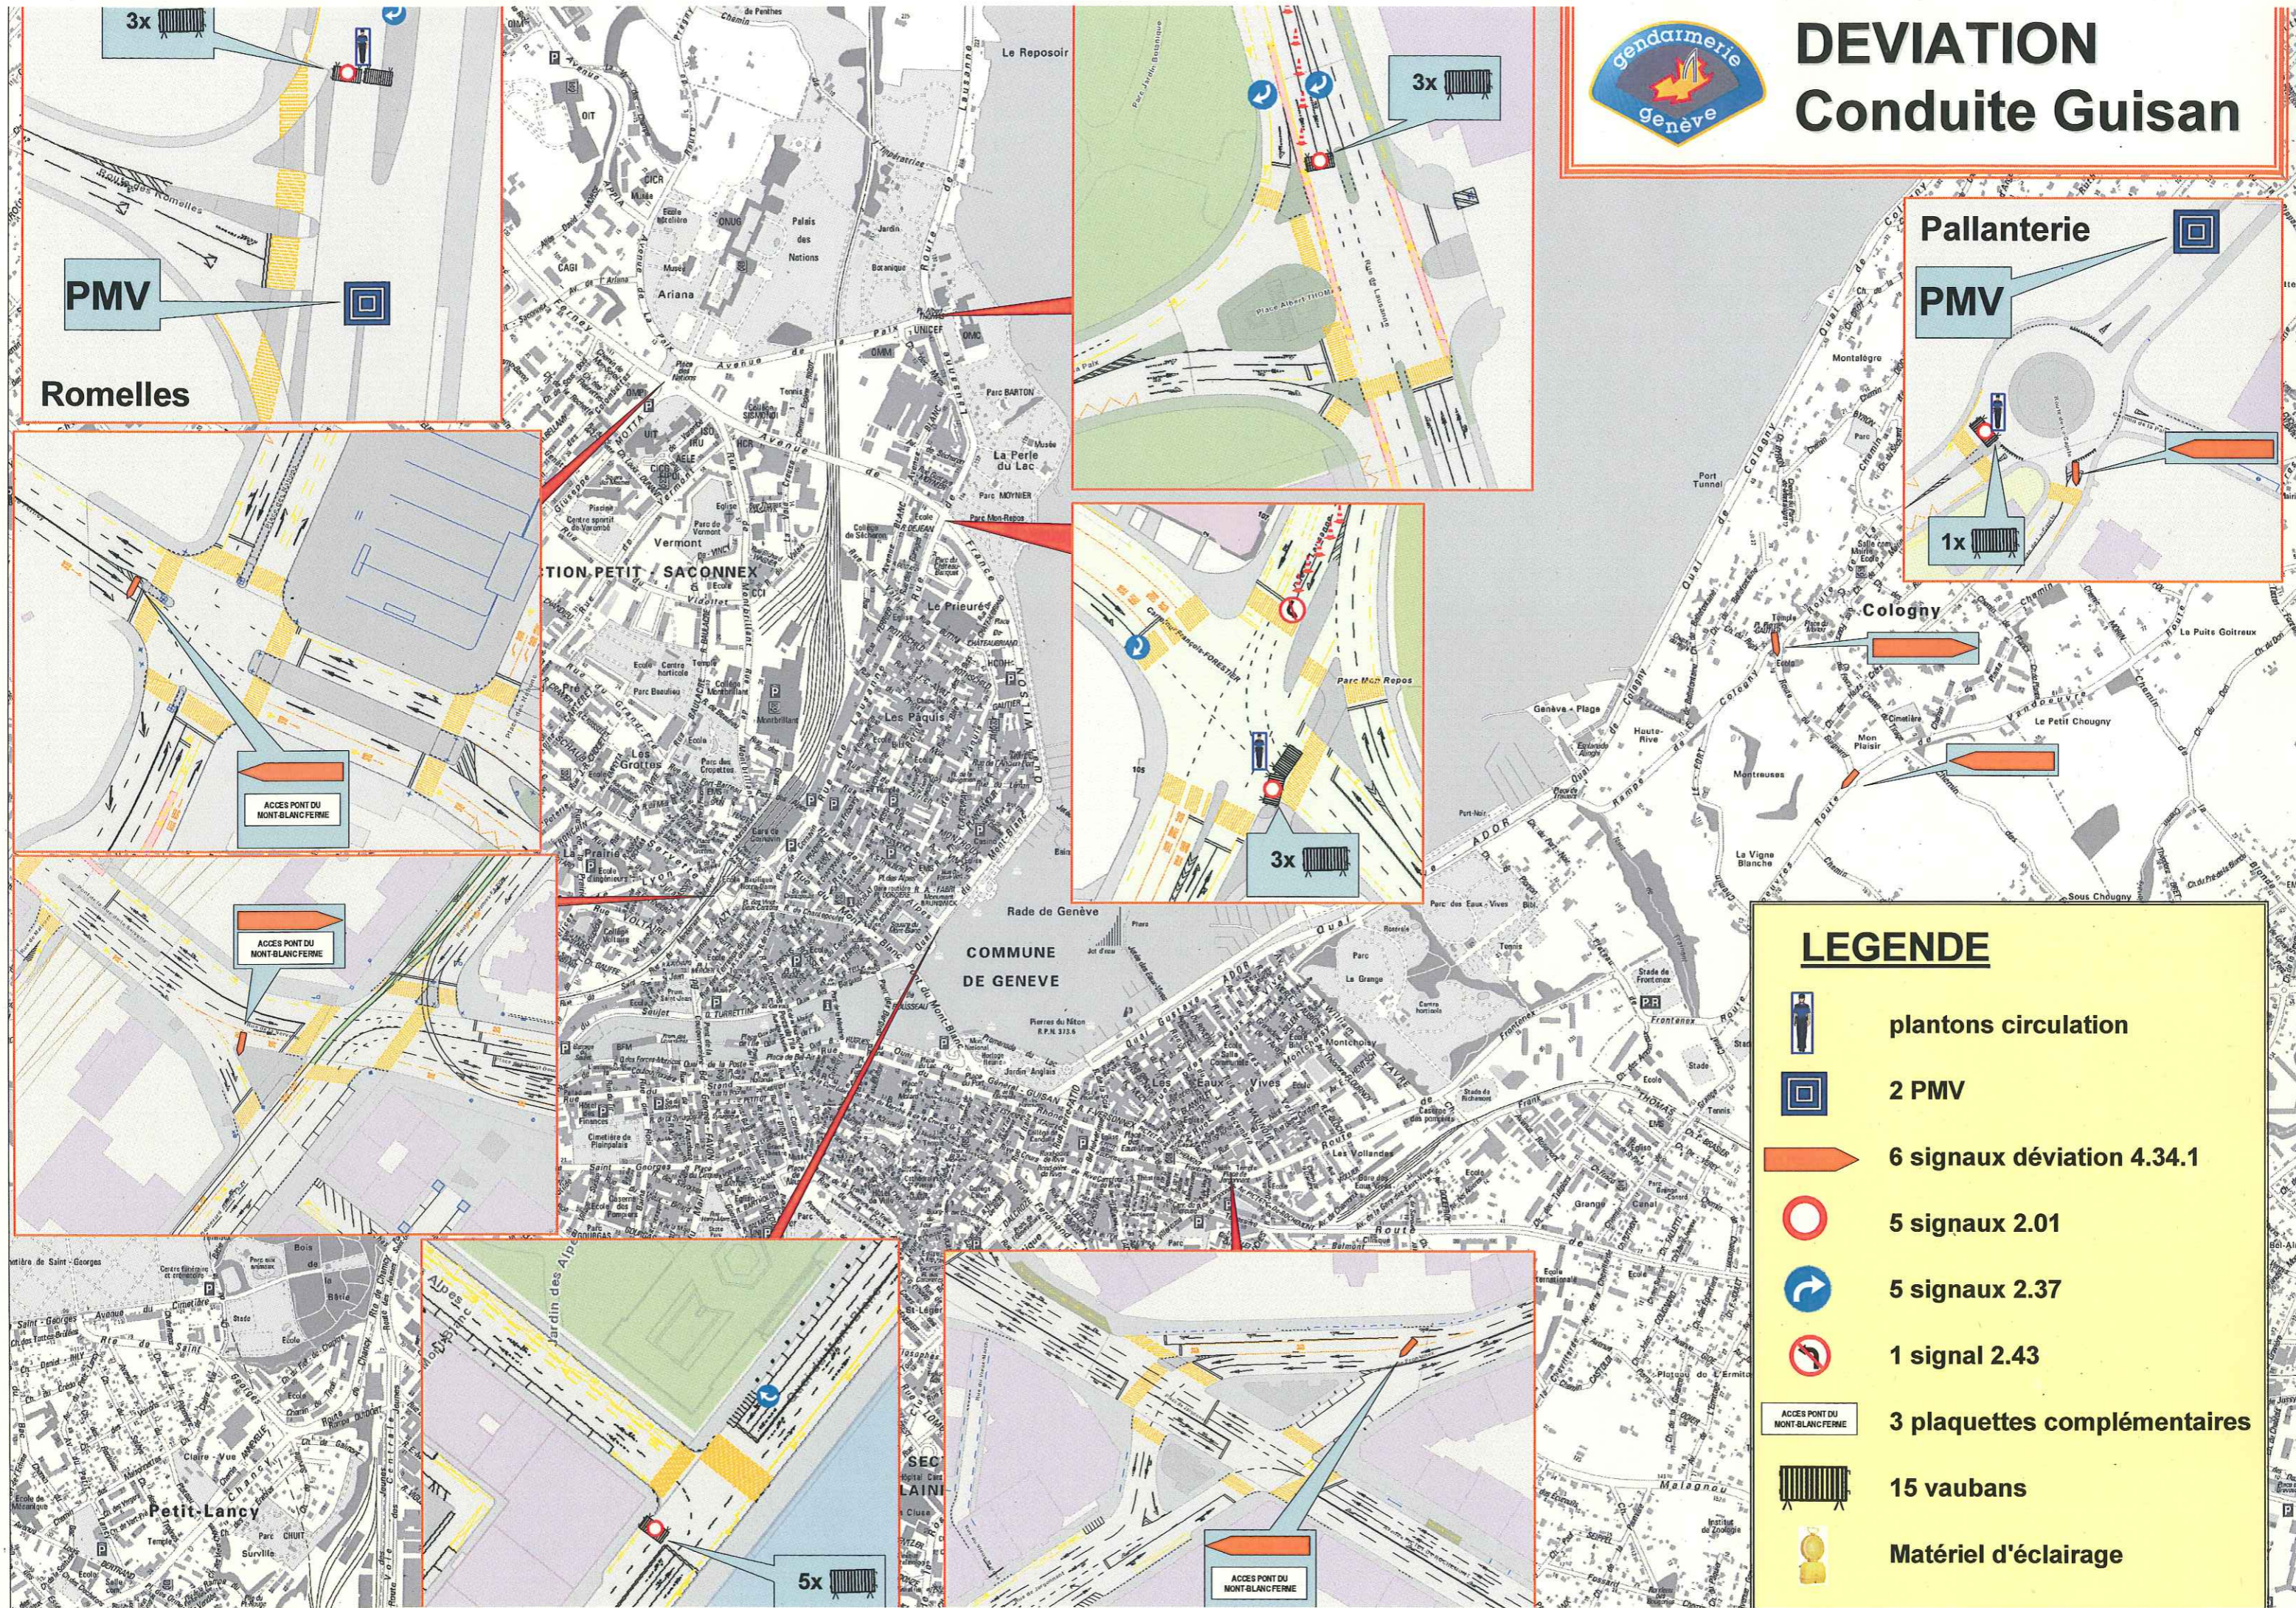

LEGENDE	
	plantons circulation
	2 PMV
	6 signaux déviation 4.34.1
	5 signaux 2.01
	5 signaux 2.37
	1 signal 2.43
	3 plaquettes complémentaires
	15 vaubans
	Matériel d'éclairage

